


KEYMAP - INDIVIDUAZIONE INTERVENTI IN PROGETTO



LEGENDA INTERVENTI IN PROGETTO

- INTERVENTO 1**
  - Sostituzione attuali pontili presenti
  - Adeguamento corpi morti per nuovi pontili
  - Ampliamento concessione con ulteriori 2 moduli
  - Realizzazione sistemi di ormeggio per nuovi posti barca
- INTERVENTO 2**
  - Sostituzione attuali pontili presenti
  - Adeguamento corpi morti per nuovi pontili
  - Ampliamento concessione con ulteriore modulo
  - Realizzazione sistemi di ormeggio per nuovi posti barca
- INTERVENTO 3**
  - Rimozione n°2 pontili galleggianti
  - Realizzazione n°5 nuovi posti barca in banchina
  - Realizzazione sistemi di ormeggio per posti barca
- INTERVENTO 4**
  - Installazione n°3 moduli pontili galleggianti
  - Realizzazione n°9 nuovi posti barca
  - Realizzazione sistemi di ormeggio per posti barca


INTERVENTI IN PROGETTO n°1 e 2 - Pontili E ed F

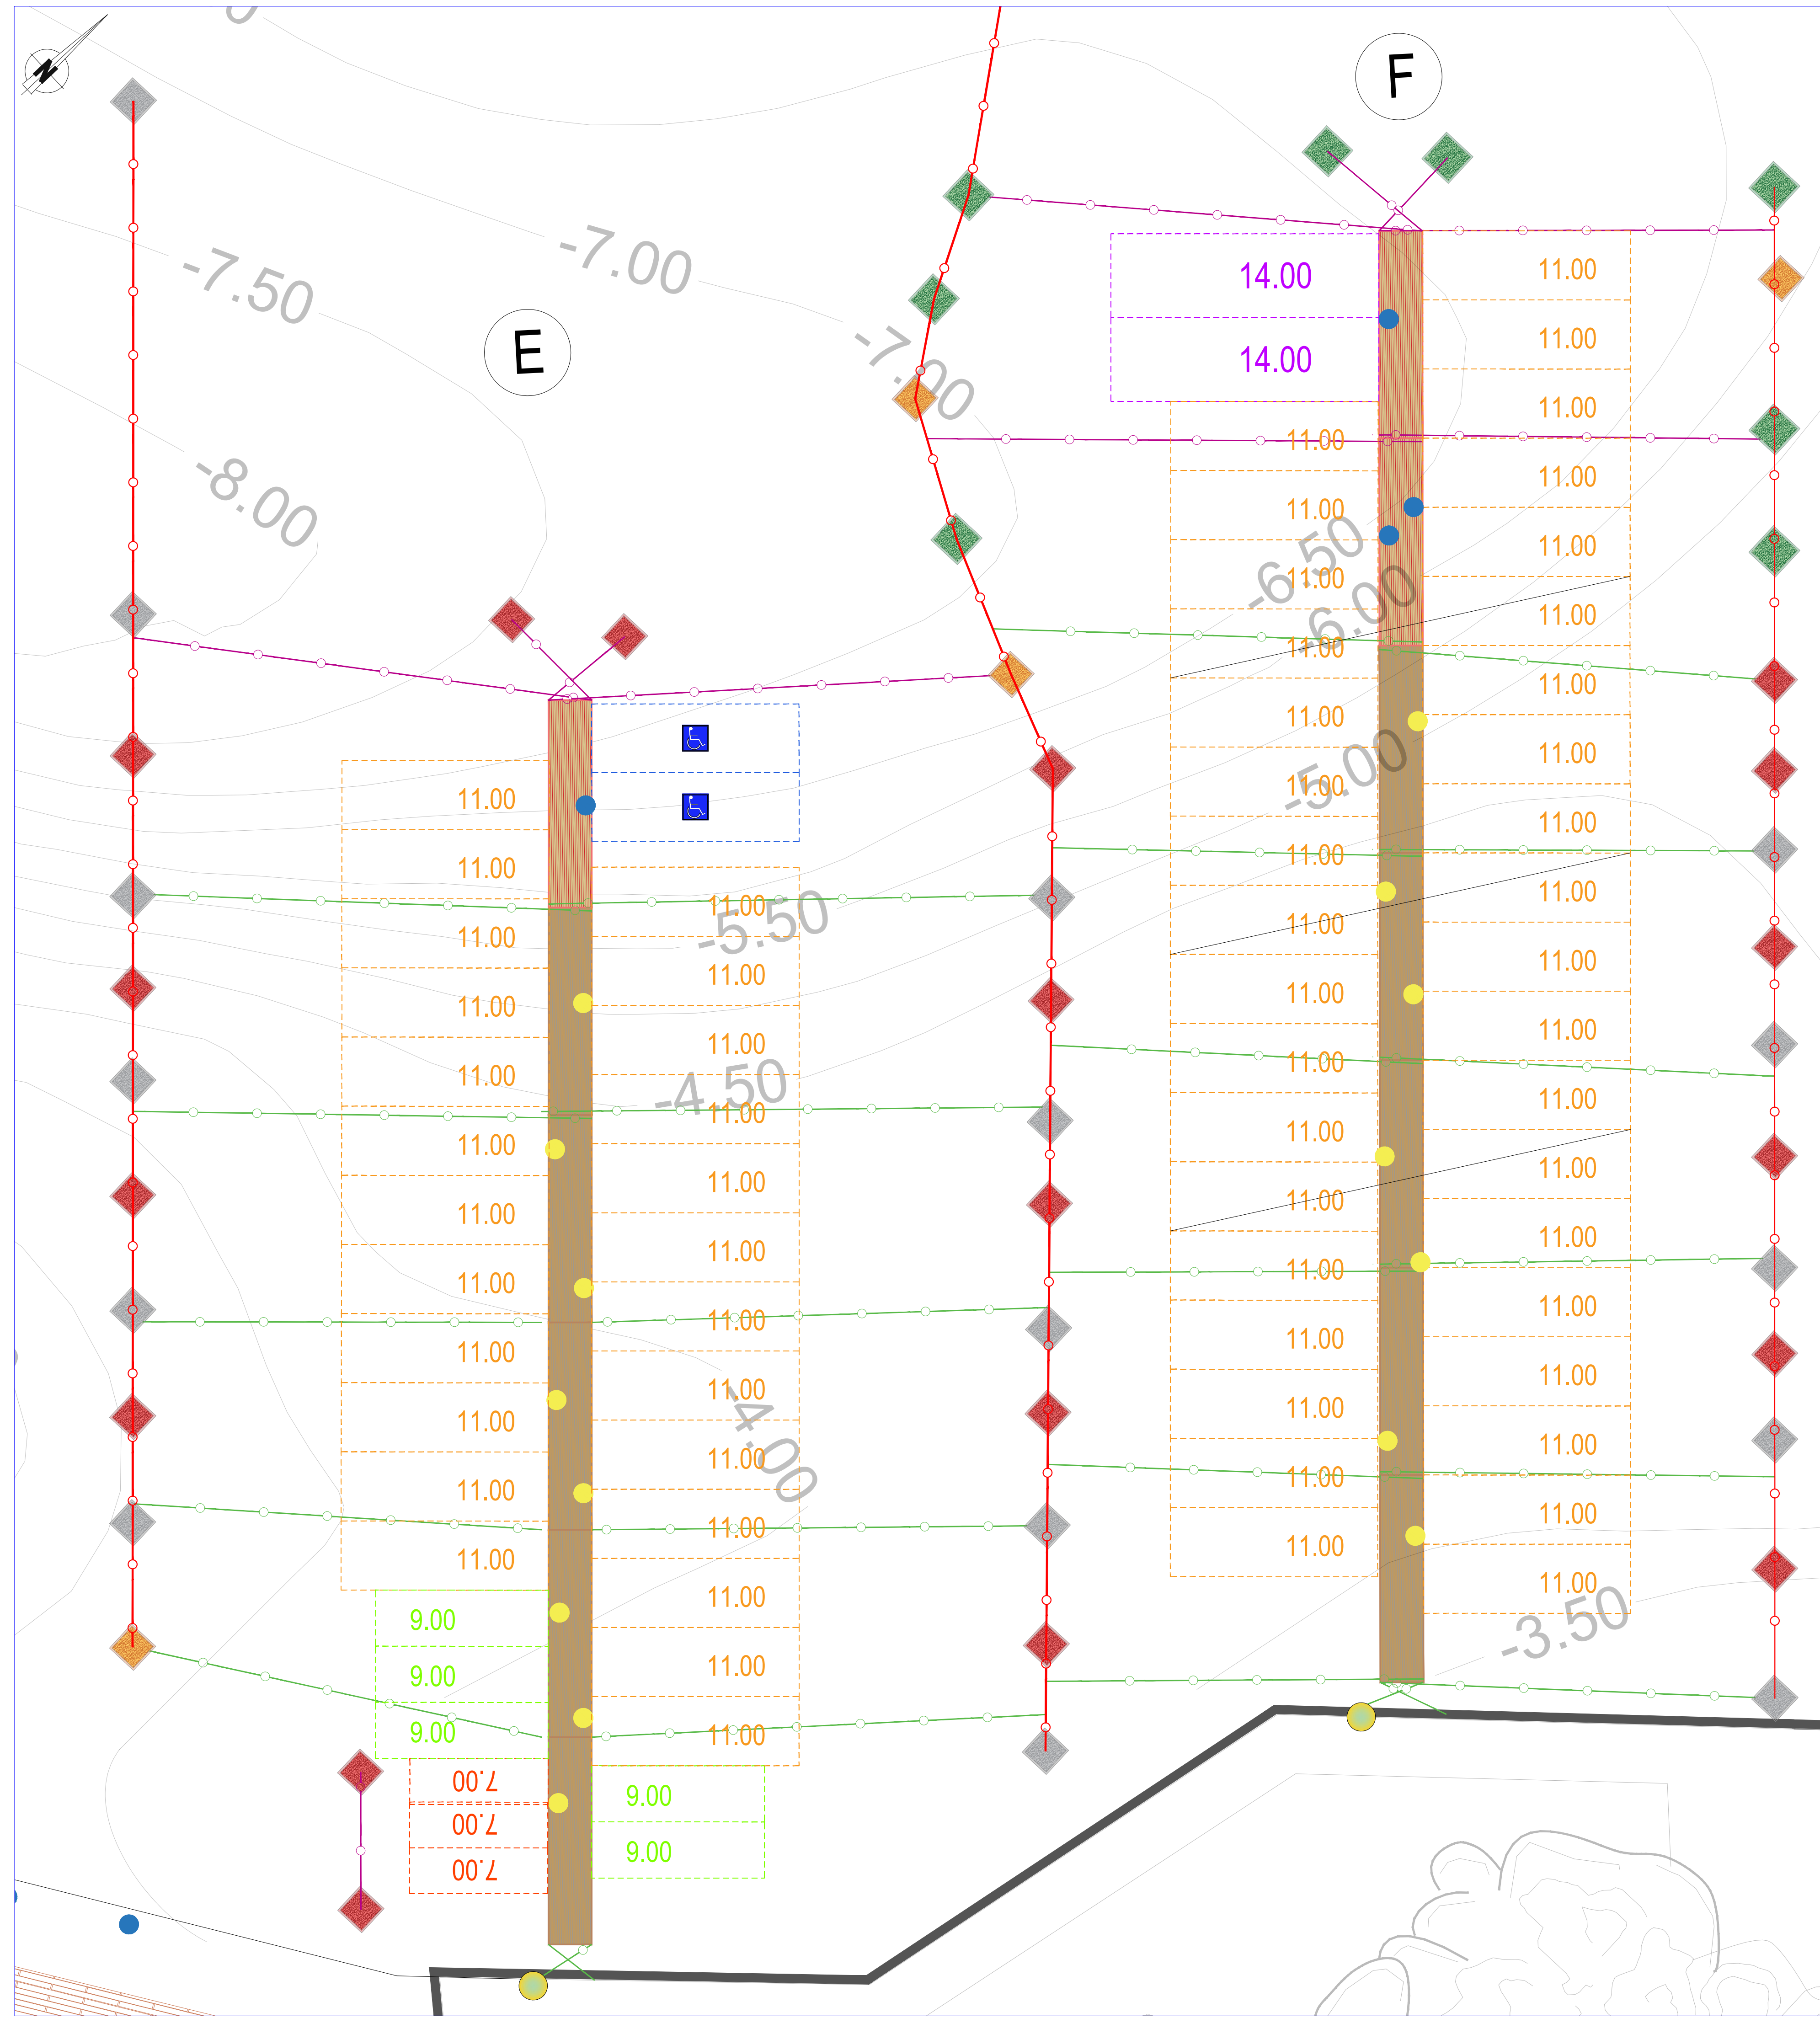



LEGENDA

- Posto barca 5,00m
- Posto barca 7,00m
- Posto barca 9,00m
- Posto barca riservato ai portatori di handicap
- Posto barca 11,00m
- Posto barca 14,00m
- Posto barca 18,00m
- Corpo morto esistente - dim. 1.90 x 1.90 x 0.40
- Corpo morto esistente da spostare - dim. 1.90 x 1.90 x 0.40
- Corpo morto da 4.30 ton. - dim. 1.90 x 1.90 x 0.50
- Corpo morto da 5.30 ton. - dim. 2.10 x 2.10 x 0.50
- Corpo morto da 6.90 ton. - dim. 2.40 x 2.40 x 0.50
- Modulo pontile da sostituire - dim. 2.50 x 12.00
- Modulo pontile ampliamento concessione - dim. 2.50 x 12.00
- Modulo pontile da spostare da banchina N a pontile "sottoponte"
- Catena madre corpi morti e ormeggi esistenti
- Catenaria Ø20 per ancoraggio pontili esistenti
- Nuova catenaria Ø20 per ancoraggio pontili
- Colonnina esistente da riposizionare
- Nuova colonnina da installare
- Pali luminosi segnalazione pontile (sola posa in opera)

INTERVENTO IN PROGETTO n°3 - Banchina N

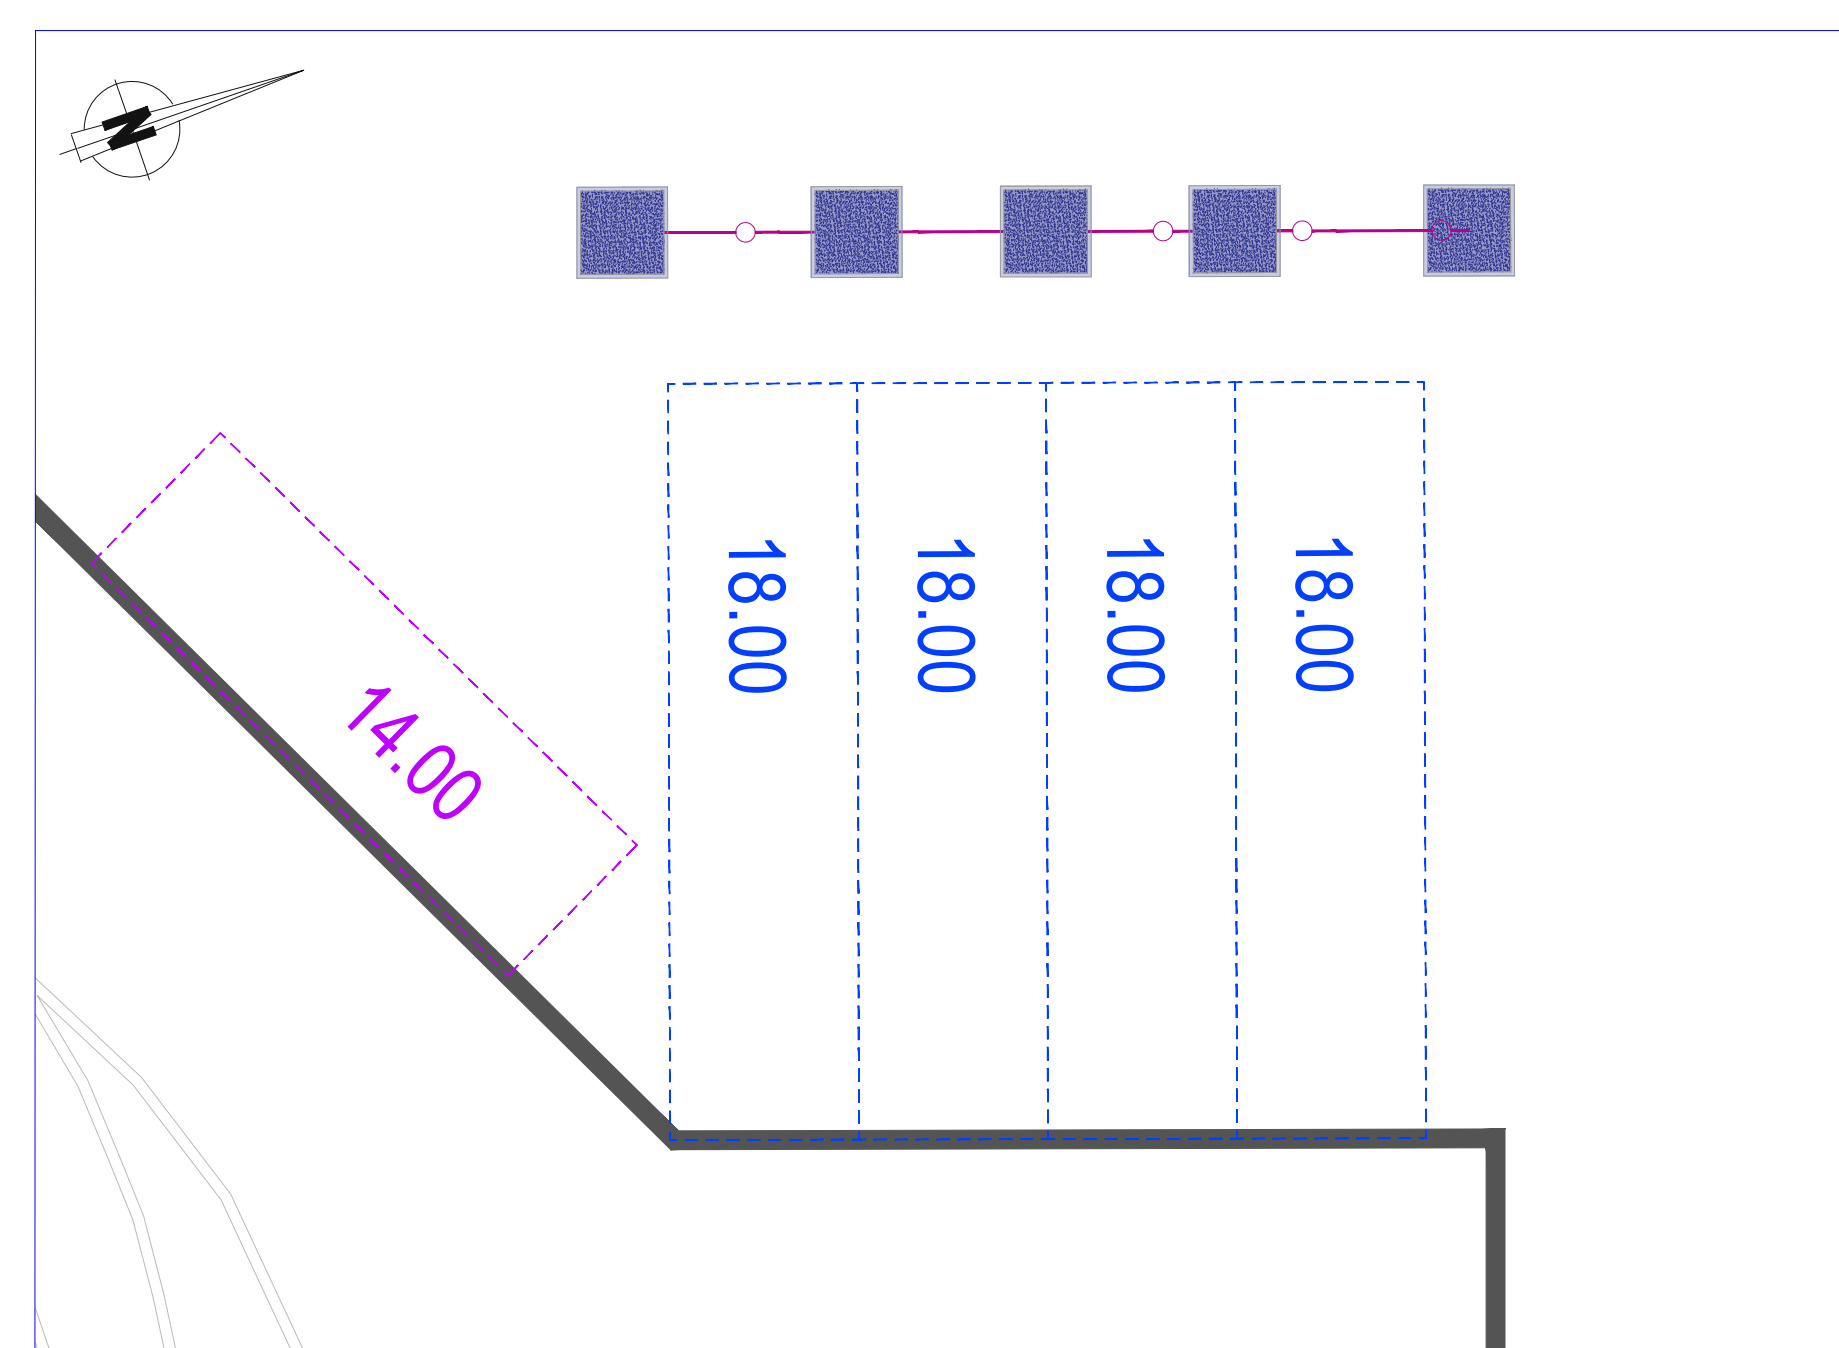

INTERVENTO IN PROGETTO n°4 - Pontili sottoponte

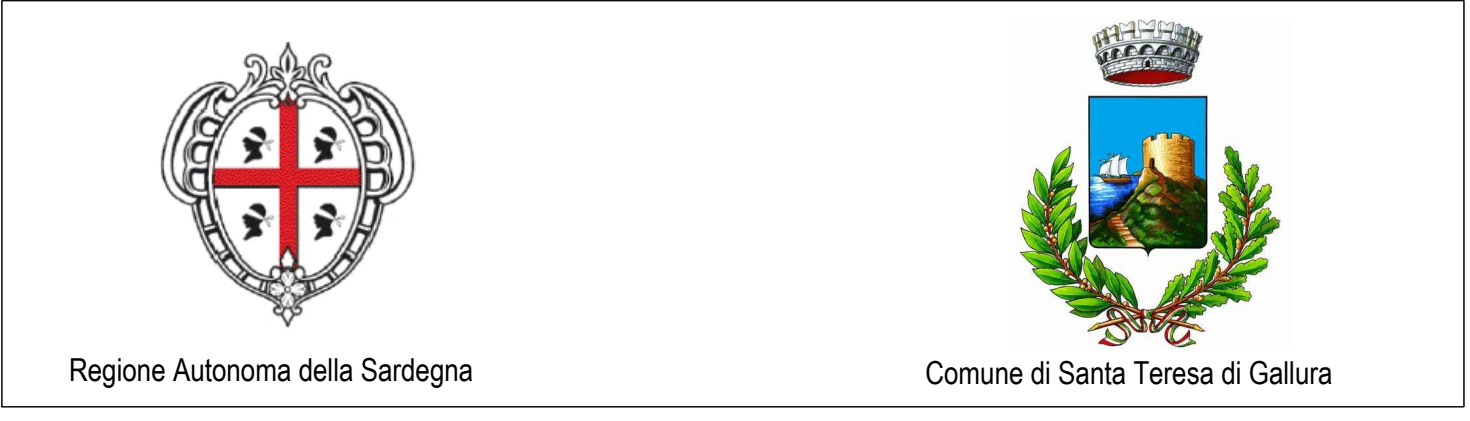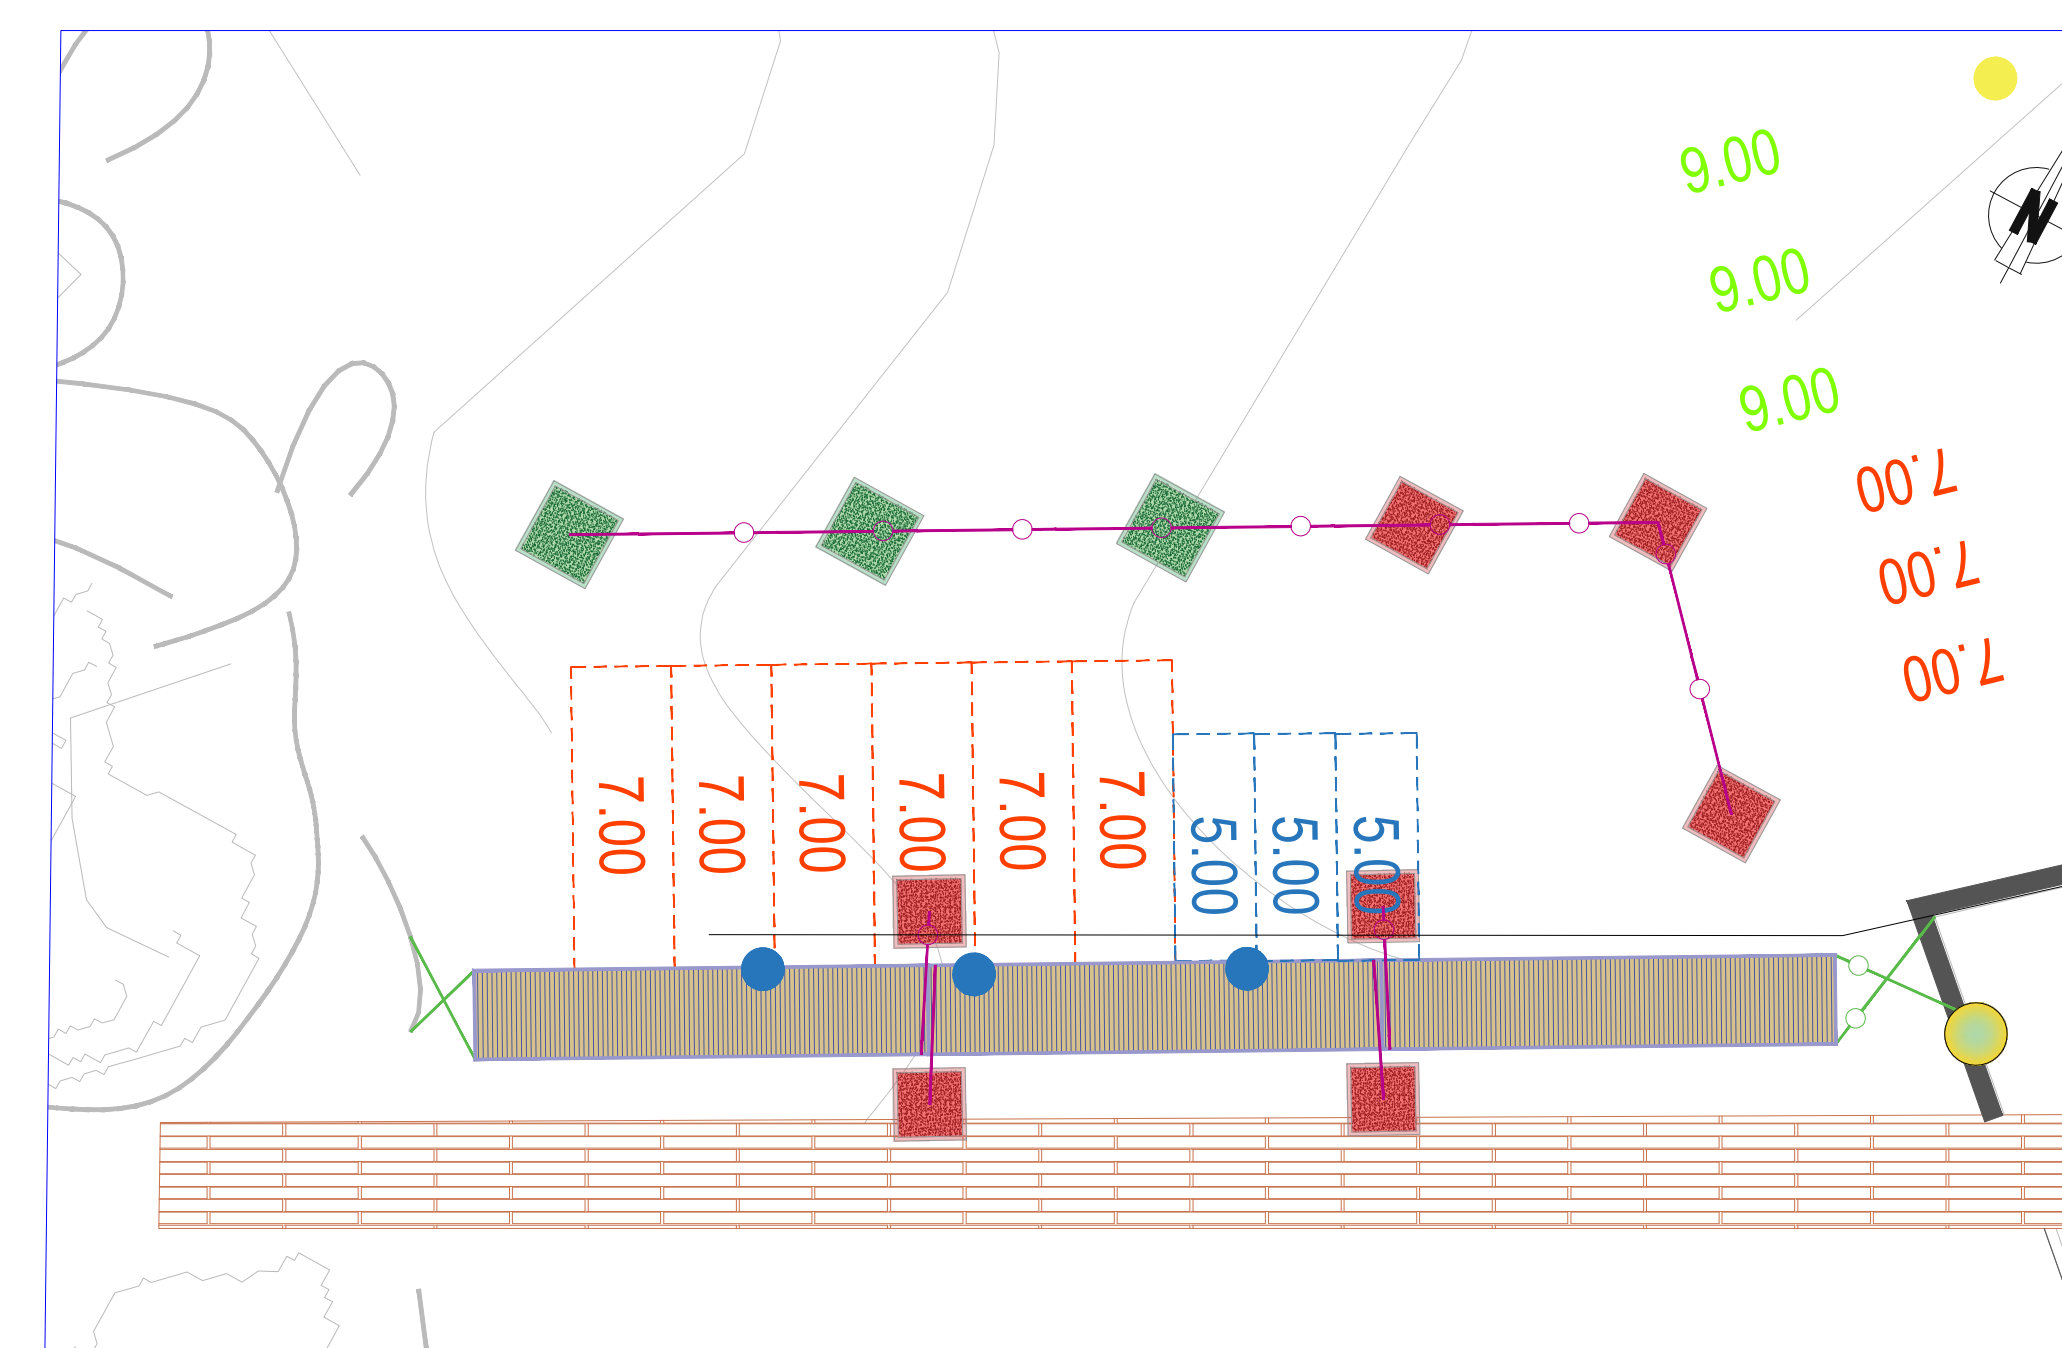

**PORTO TURISTICO DI SANTA TERESA DI GALLURA (SS):**  
*Intervento di sostituzione degli attuali moduli galleggianti ed estensione dei pontili E ed F, rimozione del pontile N con contestuale rimodulazione dei posti barca ed installazione di un pontile denominato "sottoponte".*

N° ELABORATO <b>2</b>	TITOLO: <b>PLANIMETRIA OPERE IN PROGETTO</b>	SCALA: 1:200
RIF. ELABORATO: 24/027		
DATA: OTTOBRE 2024		OGGETTO: CONCESSIONE
REVISIONI:		
RED: AP - VER: FP - APPR: AR		
INCARICATO SVOLGIMENTO DEL SERVIZIO:		COMMITTENTE:
PROGETTISTA: ING. ANDREA RITOSSA S.R.L. Via Andrea Ritossa		Soc. SILENE MULTISERVIZI S.U.R.L.

Il presente progetto, o parte di esso, non può essere riprodotto in alcuna forma, in alcun modo e per nessuno scopo, senza autorizzazione. Ogni violazione sarà perseguita in termini di legge.